



PROVINCIA AUTONOMA DI TRENTO
AGENZIA PROVINCIALE OPERE PUBBLICHE
SERVIZIO OPERE CIVILI

UFFICIO PROGETTAZIONE E DIREZIONE LAVORI



COMUNE DI TESERO
LAVORI PUBBLICI E AMBIENTE



Lavori di adeguamento dello
stadio del fondo a Lago di Tesero
UF3

FASE PROGETTO :
PROGETTO VARIANTE 1

CATEGORIA :
ESPROPRI

TITOLO TAVOLA :
ESTRATTO CATASTALE


C. SIP:	C. SOC:	SCALA:	FASE PROGETTO:	TIPO ELAB.:	CATEGORIA:	PARTE D'OPERA:	N° PROGR.	REVISIONE:
E-90/000	5360		V1	T	230	UF3	001	00

PROGETTO ARCHITETTONICO: PROGETTO SOTTOSERVIZI: PROGETTO IMPIANTI ELETTRICI:		Visto ! IL DIRIGENTE: ing. Marco GELMINI
ing. Giordano FARINA		

		Visto ! IL DIRETTORE DELL'UFFICIO : ing. Matteo D'IGNAZIO IL COORDINATORE DEL GRUPPO DI PROGETTO: ing. Gabriele DEVIGILI

NOME FILE :	DATA REDAZIONE : APRILE 2025
-------------	---------------------------------

ESTRATTO CATASTALE DEI LAVORI COMPRESI IN VARIANTE 2 - scala 1:500

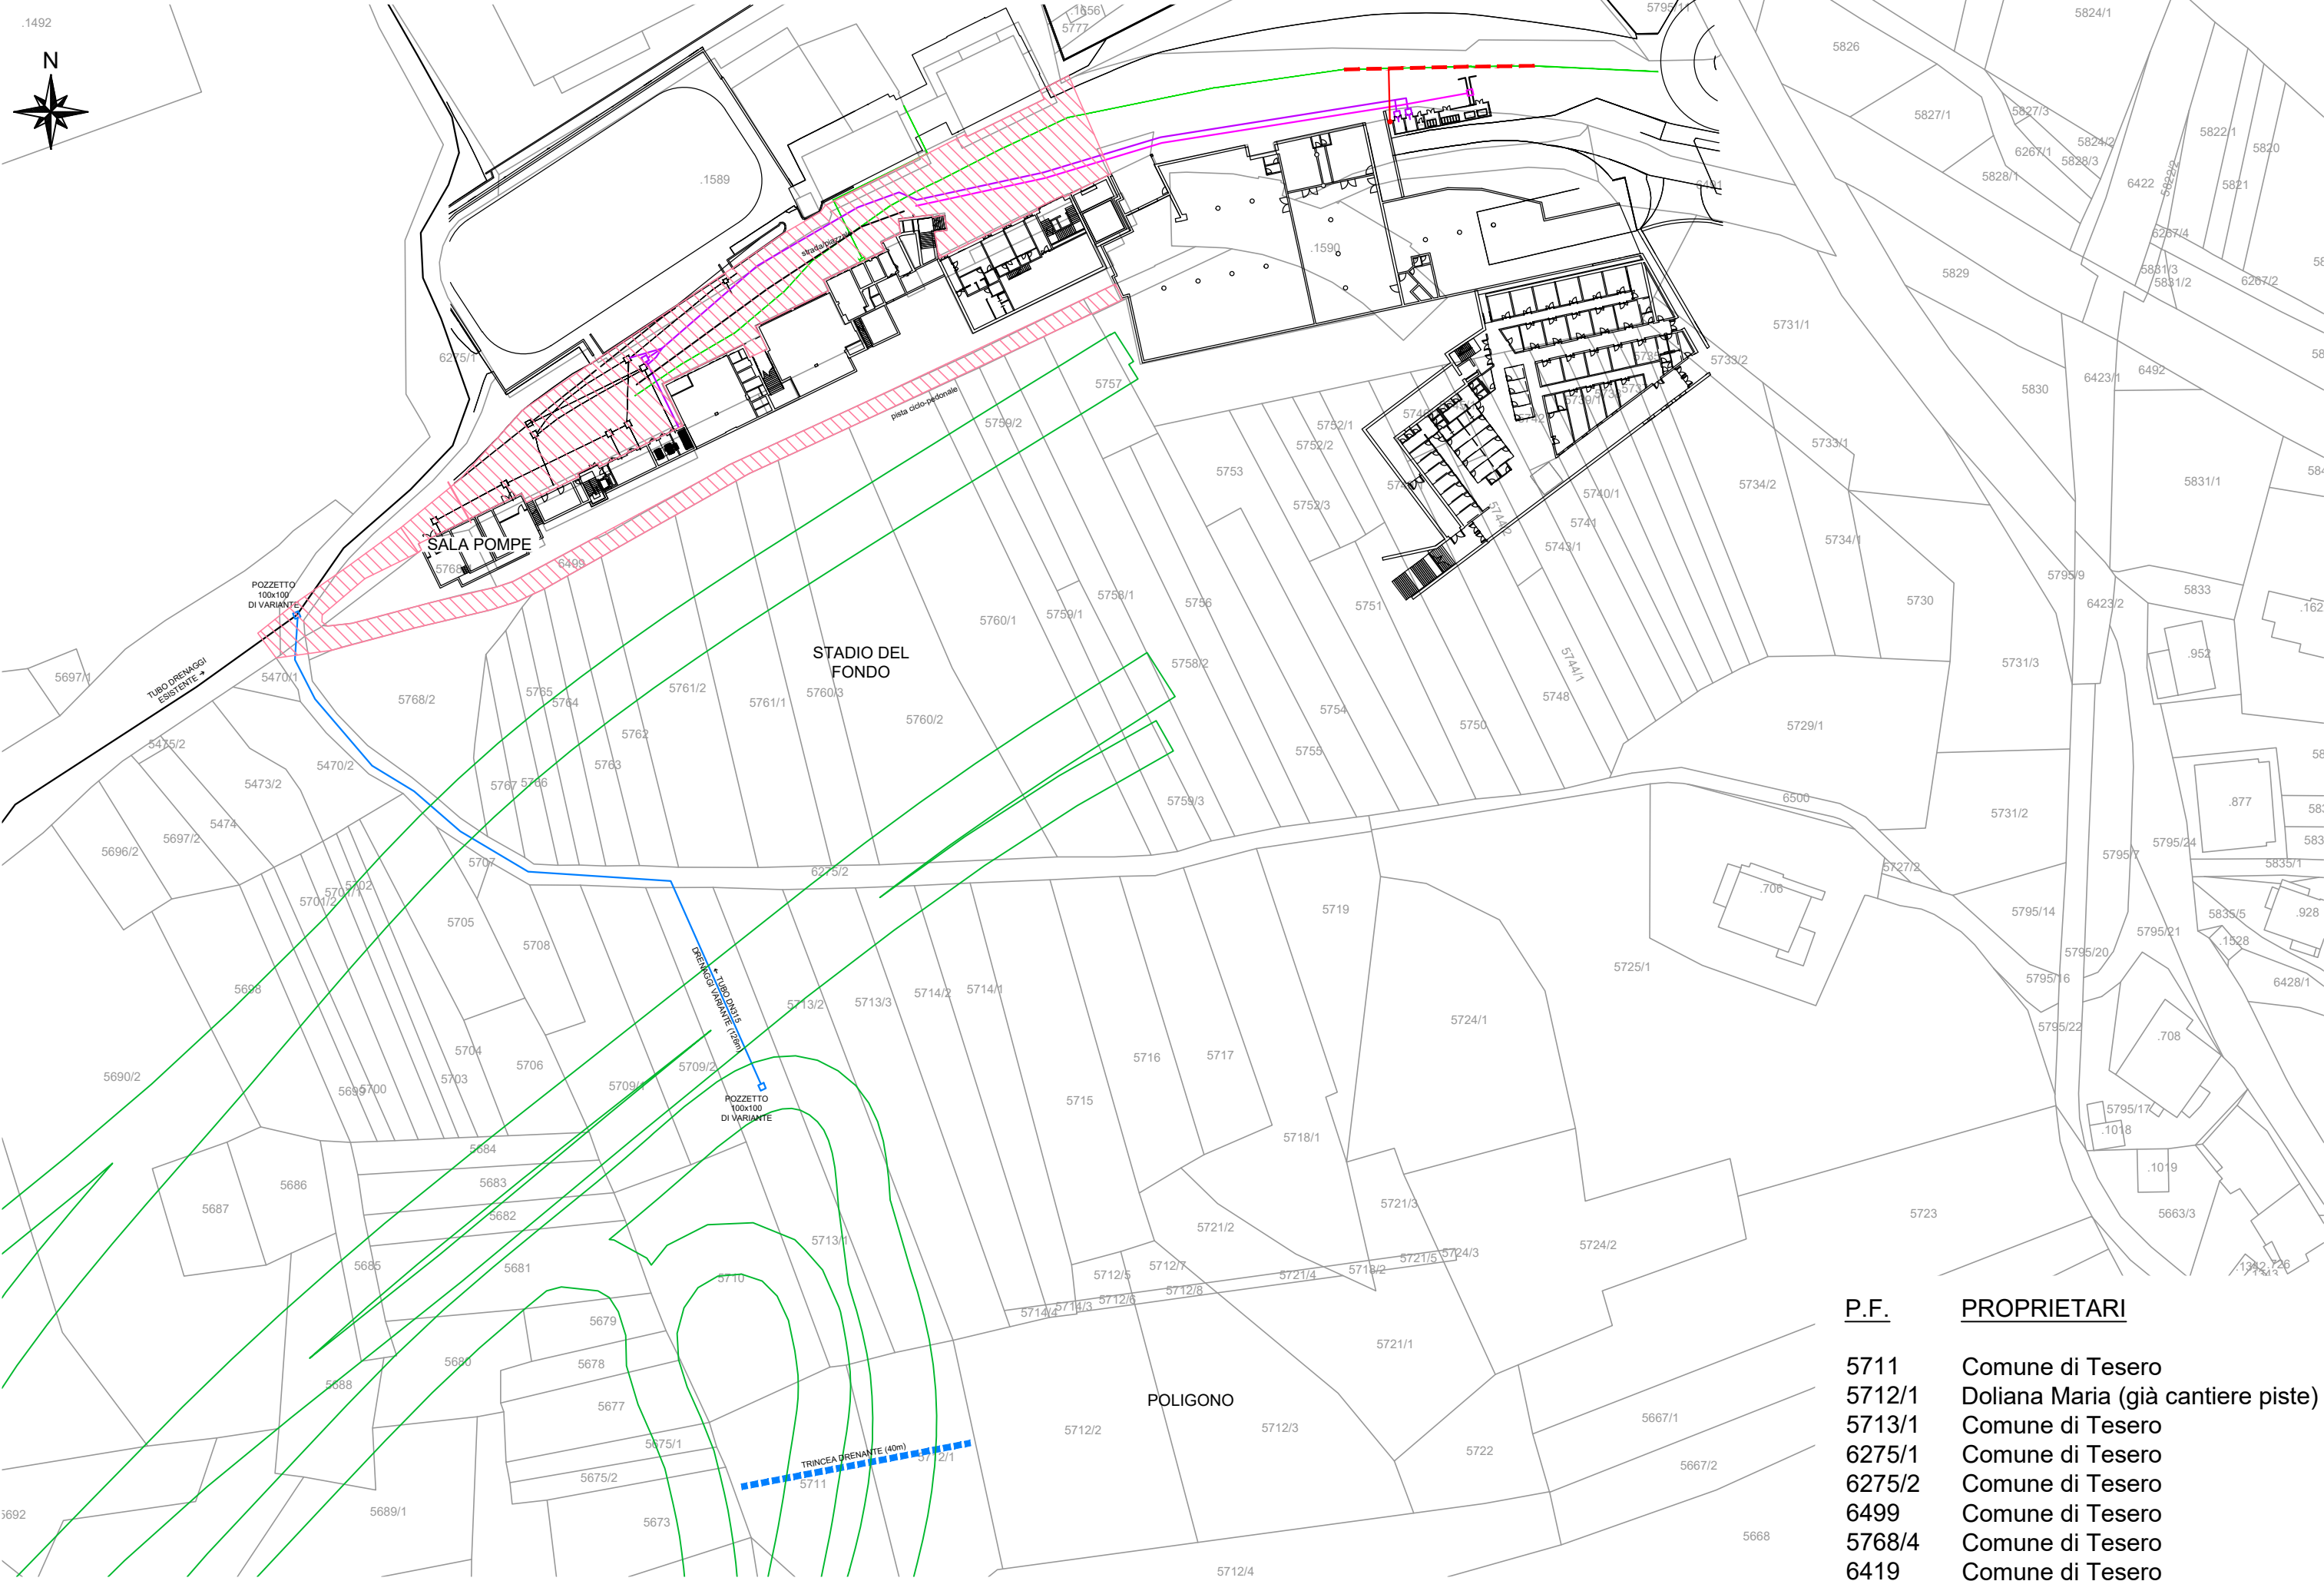

P.F.	PROPRIETARI
5711	Comune di Tesero
5712/1	Doliana Maria (già cantiere piste)
5713/1	Comune di Tesero
6275/1	Comune di Tesero
6275/2	Comune di Tesero
6499	Comune di Tesero
5768/4	Comune di Tesero
6419	Comune di Tesero