c_l147-17/09/2025-0008362/A - Allegato Utente 31 (A31)

PROVINCIA AUTONOMA DI TRENTO
DIPARTIMENTO INFRASTRUTTURE E TRASPORTI
AGENZIA PROVINCIALE OPERE PUBBLICHE
SERVIZIO OPERE STRADALI E FERROVIARIE

OGGETTO: OPERA S-1119
Lavori concernenti l'intervento di sistemazione e adeguamento delle fermate TPL in Val di Fiemme
CUP: C25F25000080003

FASE PROGETTO: PROGETTO ESECUTIVO

CATEGORIA: 310 - STRADE

TITOLO TAVOLA :
ZIANO DI FIEMME: STATO ATTUALE
PLANIMETRIA E SEZIONI - ZONA 1

FASE PROGETTO :	TIPO ELAB. :	CATEGORIA :	PARTE D'OPERA :	N° PROGR.	REVISIONE :	SCALA :
E	T	310		50		1:1000 - 1:100

REDAZIONE : DATA REDAZIONE : Aprile 2025

PROGETTAZIONE :
ORDINE DEGLI INGEGNERI DELLA PROV. DI TRENTO dott.ing. MARCO SONTACCHI ISCRIZIONE ALBO N° 1736
Ing. Marco Sontacchi

COORDINATORE SICUREZZA IN FASE DI PROGETTAZIONE:
ORDINE DEGLI INGEGNERI DELLA PROV. DI TRENTO dott.ing. MARCO SONTACCHI ISCRIZIONE ALBO N° 1736
Ing. Marco Sontacchi

Visto ! IL SOSTITUTO DIRETTORE DELL'UFFICIO INFRASTRUTTURE FERROVIARIE
Ing. Nicola Simoni

COLLABORATORE alla PROGETTAZIONE:
Ing. Davide Coelli
geom. Claudio Decarli

RILIEVI TOPOGRAFICI :
Geom. geom Forti saverio
Geom. geom. Luigi Rattin

Visto ! IL DIRIGENTE:
Dott. Ing. Carlo Benigni

RELAZIONE GEOLOGICA
Dott. Riccardo Campana

NOME FILE : PLOTTAGGIO : N. P.A.T. : COPIA N.

PLANIMETRIA
SCALA 1:100

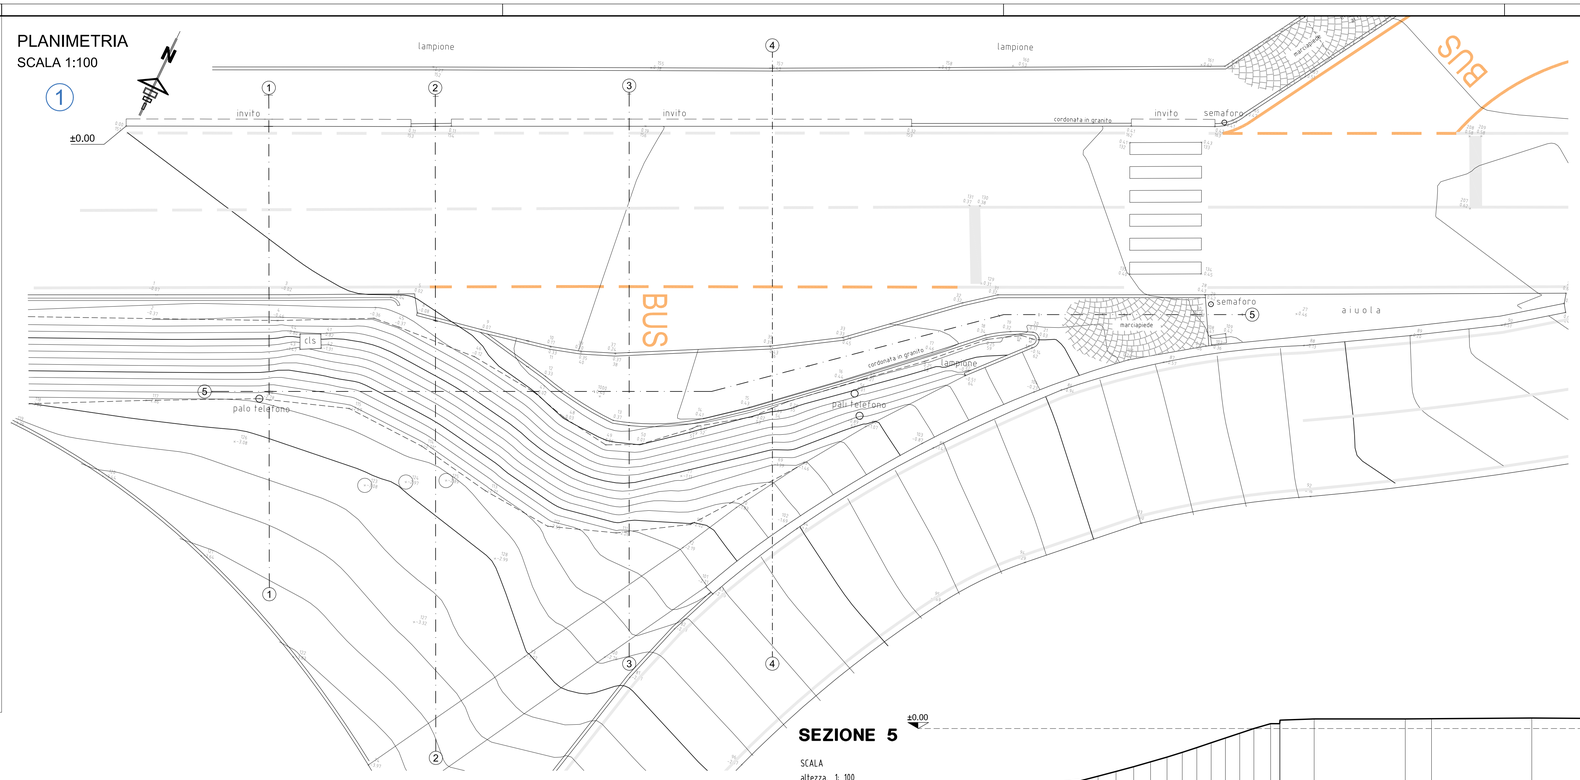

ESTRATTO DI MAPPA
scala 1:1000

ESTRATTO DI P.R.G.
scala 1:1000

SEZIONI
SCALA 1:100

SEZIONE 5
SCALA
altezza. 1: 100
lunghezza. 1: 100
Q= -4.00 m s.l.m.

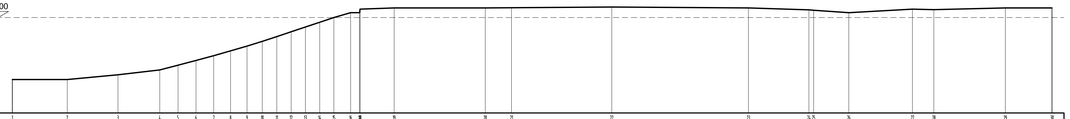


SEZIONE 1
SCALA
altezza. 1: 100
lunghezza. 1: 100
Q= -5.00 m s.l.m.

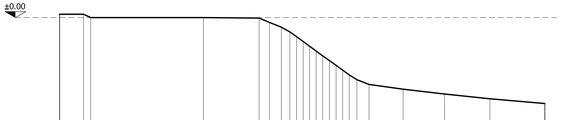


SEZIONE 2
SCALA
altezza. 1: 100
lunghezza. 1: 100
Q= -5.00 m s.l.m.

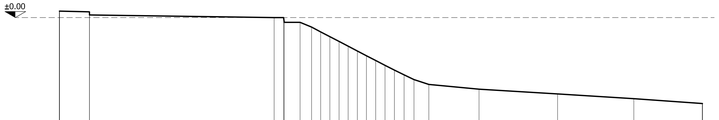


SEZIONE 3
SCALA
altezza. 1: 100
lunghezza. 1: 100
Q= -4.00 m s.l.m.


SEZIONE 4
SCALA
altezza. 1: 100
lunghezza. 1: 100
Q= -4.00 m s.l.m.

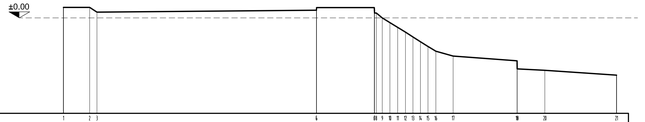

