c_l147-17/09/2025-0008362/A - Allegato Utente 33 (A33)

PROVINCIA AUTONOMA DI TRENTO
DIPARTIMENTO INFRASTRUTTURE E TRASPORTI
AGENZIA PROVINCIALE OPERE PUBBLICHE
SERVIZIO OPERE STRADALI E FERROVIARIE

OGGETTO: OPERA S-1119
Lavori concernenti l'intervento di sistemazione e adeguamento delle fermate TPL in Val di Fiemme
CUP: C25F25000080003

FASE PROGETTO: PROGETTO ESECUTIVO

CATEGORIA: 310 - STRADE

TITOLO TAVOLA: ZIANO DI FIEMME: STATO DI RAFFRONTO
PLANIMETRIA, SEZIONI E DETTAGLI - ZONA 1

FASE PROGETTO :	TIPO ELAB. :	CATEGORIA:	PARTE D'OPERA :	N° PROGR.	REVISIONE:	SCALA:
E	T	310		60		1:1000 1:100-1:50-1:10

REDAZIONE : DATA REDAZIONE : Aprile 2025

PROGETTAZIONE :
ORDINE DEGLI INGEGNERI DELLA PROV. DI TRENTO
dott. ing. MARCO SONTACCHI
SEZIONE A SETTORE CIVILE E AMBIENTALE
ing. Marco Sontacchi

COORDINATORE SICUREZZA IN FASE DI PROGETTAZIONE:
ORDINE DEGLI INGEGNERI DELLA PROV. DI TRENTO
dott. ing. MARCO SONTACCHI
SEZIONE A SETTORE CIVILE E AMBIENTALE
ing. Marco Sontacchi

Visto l IL SOSTITUTO DIRETTORE DELL'UFFICIO INFRASTRUTTURE FERROVIARIE
ing. Nicola Simoni

COLLABORATORE alla PROGETTAZIONE:
Ing. Davide Coelli
geom. Claudio Decarli

RILIEVI TOPOGRAFICI :
Geom. geom Forti saverio
Geom. geom. Luigi Rattin

Visto l IL DIRIGENTE:
Dott. Ing. Carlo Benigni

RELAZIONE GEOLOGICA
Dott. Riccardo Campana

NOME FILE : PLOTTAGGIO : N. P.A.T.: COPIA N.

PLANIMETRIA
SCALA 1:100

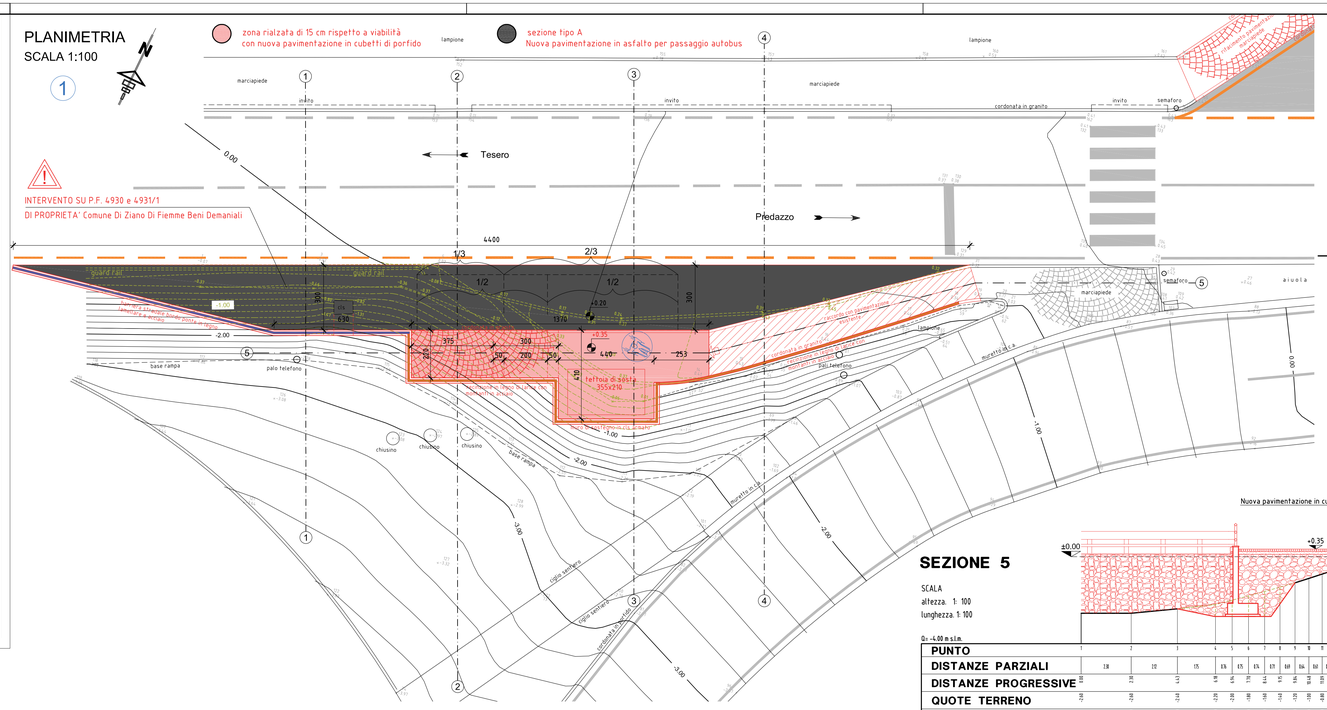

TETTOIA DI SOSTA GRANDE
scala 1:50

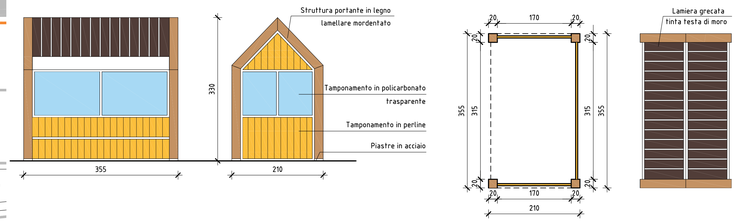

SEZIONE 5
SCALA
altezza 1: 100
lunghezza 1: 100

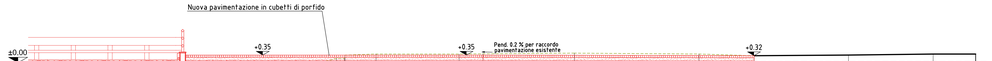

PUNTO	1	2	3	4	5	6	7	8	9	10	11	12	13	14	15	16	17	18	19	20	21	22	23	24	25	26	27	28	29	30	31
DISTANZE PARZIALI		1.10	2.10	1.75	0.76	0.75	0.75	0.69	0.66	0.50	0.50	0.50	0.50	0.50	0.19	0.13	3.82	3.82	1.18	4.78	5.70	1.74	4.10	3.89	1.96						
DISTANZE PROGRESSIVE	0.00	1.10	3.20	4.95	5.71	6.46	7.21	7.90	8.56	9.06	9.56	10.06	10.56	11.06	11.25	11.38	15.20	19.02	20.20	24.98	30.68	32.42	36.52	40.41	42.37						
QUOTE TERRENO	-2.60	-2.60	-2.60	-2.60	-2.60	-2.60	-2.60	-2.60	-2.60	-2.60	-2.60	-2.60	-2.60	-2.60	-2.60	-2.60	-2.60	-2.60	-2.60	-2.60	-2.60	-2.60	-2.60	-2.60	-2.60						
DIFFERENZE DI QUOTA		0.00	0.00	0.00	0.00	0.00	0.00	0.00	0.00	0.00	0.00	0.00	0.00	0.00	0.00	0.00	0.00	0.00	0.00	0.00	0.00	0.00	0.00	0.00	0.00						

ESTRATTO DI MAPPA
scala 1:1000

ESTRATTO DI P.R.G.
scala 1:1000

SEZIONI
scala 1:100

SEZIONE 1
SCALA
altezza 1: 100
lunghezza 1: 100


SEZIONE 2
SCALA
altezza 1: 100
lunghezza 1: 100

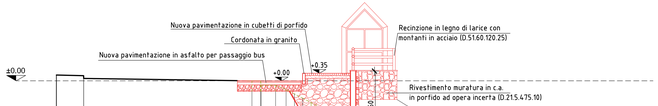


SEZIONE 3
SCALA
altezza 1: 100
lunghezza 1: 100


SEZIONE 4
SCALA
altezza 1: 100
lunghezza 1: 100


SEZIONI TIPO
scala 1:10
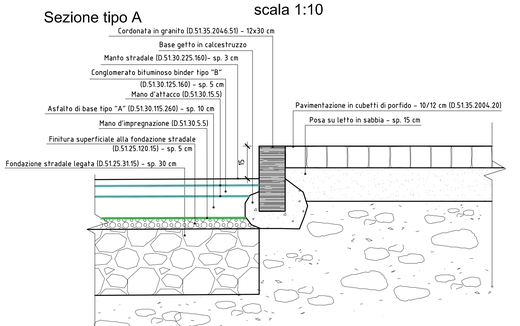
Sezione tipo A