c_L147-17/09/2025-0008362/A - Allegato Utente 29 (A29)

PROVINCIA AUTONOMA DI TRENTO

DIPARTIMENTO INFRASTRUTTURE E TRASPORTI
AGENZIA PROVINCIALE OPERE PUBBLICHE
SERVIZIO OPERE STRADALI E FERROVIARIE

OGGETTO: OPERA S-1119
Lavori concernenti l'intervento di sistemazione e adeguamento delle fermate TPL in Val di Fiemme
CUP: C25F25000080003

FASE PROGETTO: PROGETTO ESECUTIVO

CATEGORIA: 310 - STRADE

TITOLO TAVOLA: TESERO: STATO DI RAFFRONTO
PLANIMETRIA, SEZIONI E DETTAGLI

FASE PROGETTO	TIPO ELAB.	CATEGORIA	PARTE D'OPERA	N° PROGR.	REVISIONE	SCALA
E	T	310		40		1:1000 1:100 - 1:10

REDAZIONE: DATA REDAZIONE: Aprile 2025

PROGETTAZIONE:
ORDINE DEGLI INGEGNERI DELLA PROVINCIA DI TRENTO
Ingegneria Civile e Ambientale
Architettura
Pianificazione Territoriale
Settore Industriale
Dottore Agronomo e Forestale
Ing. Marco Sontacchi

COORDINATORE SICUREZZA IN FASE DI PROGETTAZIONE:
ORDINE DEGLI INGEGNERI DELLA PROVINCIA DI TRENTO
Ingegneria Civile e Ambientale
Architettura
Pianificazione Territoriale
Settore Industriale
Dottore Agronomo e Forestale
Ing. Marco Sontacchi

Visto il IL SOSTITUTO DIRETTORE DELL'UFFICIO INFRASTRUTTURE FERROVIARIE
Ing. Nicola Simoni

COLLABORATORE alla PROGETTAZIONE:
Ing. Davide Coelli
geom. Claudio Decarli

RILIEVI TOPOGRAFICI:
Geom. geom Forti saverio
Geom. geom. Luigi Rattin

Visto il IL DIRIGENTE:
Dott. Ing. Carlo Benigni

RELAZIONE GEOLOGICA
Dott. Riccardo Campana

NOME FILE: PLOTTAGGIO: N. P.A.T.: COPIA N.

PLANIMETRIA
SCALA 1:100
1

zona rialzata di 15 cm rispetto a viabilità con nuova pavimentazione in asfalto

taglio e ripristino pavimentazione esistente in asfalto

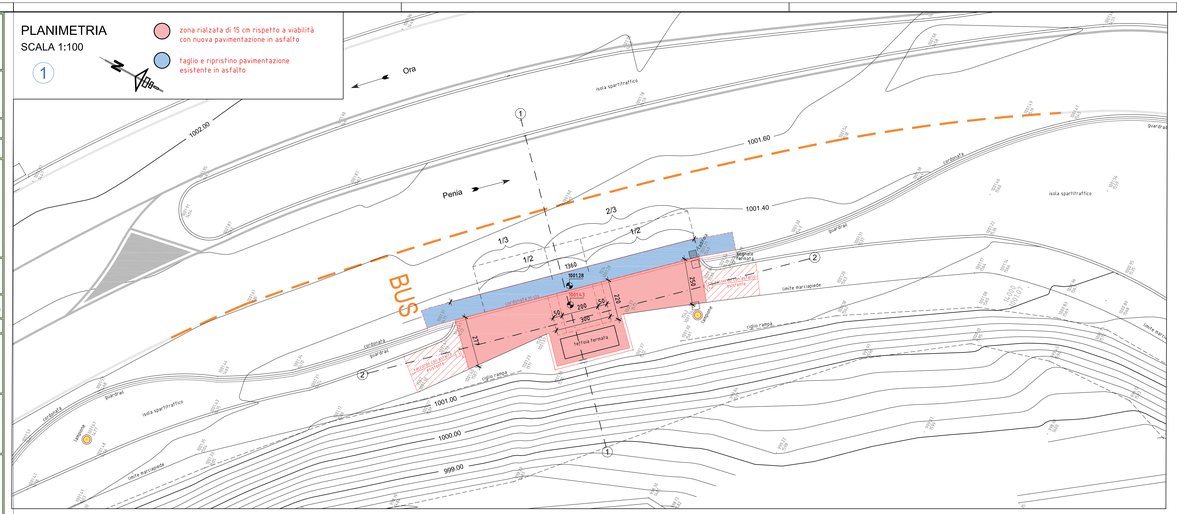

PLANIMETRIA
SCALA 1:100
2

zona rialzata di 15 cm rispetto a viabilità con nuova pavimentazione in asfalto

taglio e ripristino pavimentazione esistente in asfalto

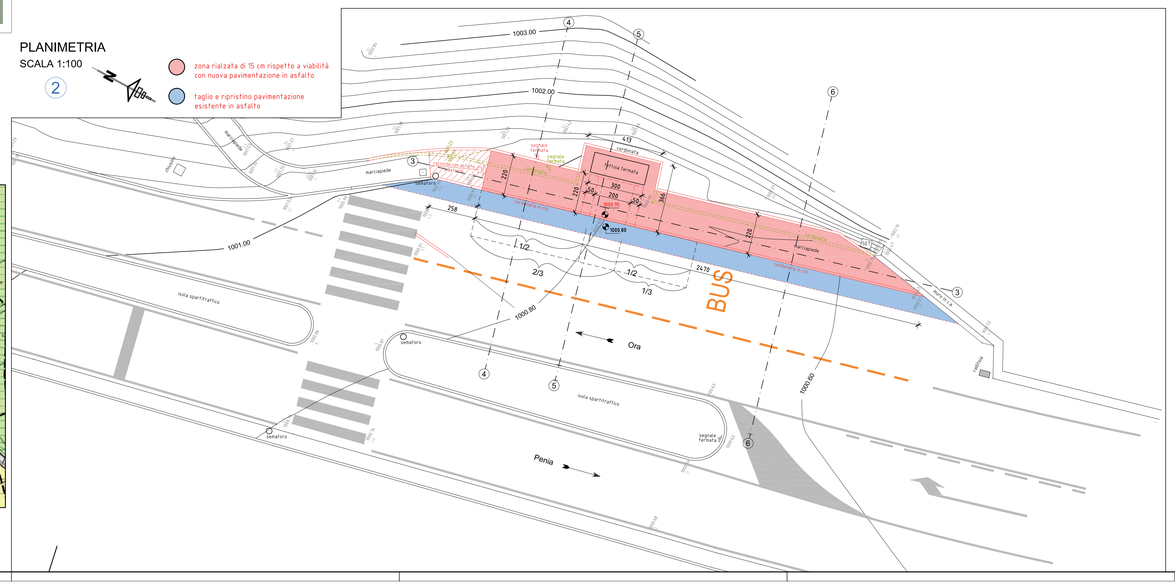

N

ESTRATTO DI MAPPA
scala 1:1000

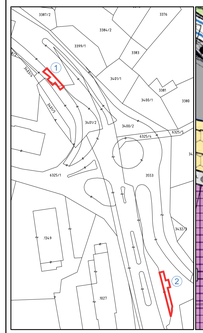

ESTRATTO DI P.R.G.
scala 1:1000

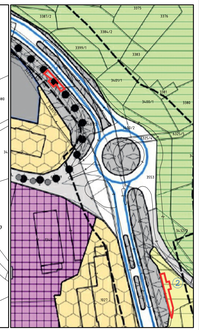

SEZIONI
SCALA 1:100

SEZIONE 1
SCALA
altezza: 1: 100
lunghezza: 1: 100
Q= 998.00 m s.l.m.

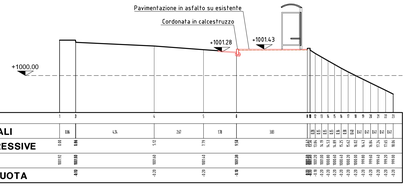


SEZIONE 2
SCALA
altezza: 1: 100
lunghezza: 1: 100
Q= 1000.00 m s.l.m.

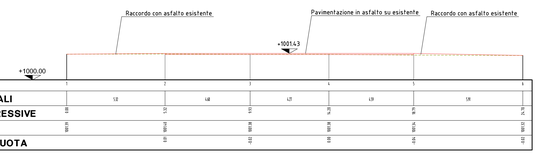

PUNTO	1	2	3	4	5	6
DISTANZE PARZIALI	0.00	1.12	4.48	4.73	4.39	1.18
DISTANZE PROGRESSIVE	0.00	1.12	5.60	10.33	14.72	15.90

SEZIONE 3
SCALA
altezza: 1: 100
lunghezza: 1: 100
Q= 999.00 m s.l.m.

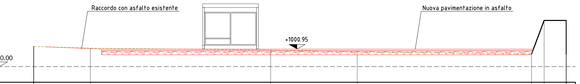


SEZIONE 4
SCALA
altezza: 1: 100
lunghezza: 1: 100
Q= 999.00 m s.l.m.

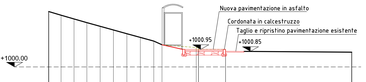


SEZIONE 5
SCALA
altezza: 1: 100
lunghezza: 1: 100
Q= 999.00 m s.l.m.

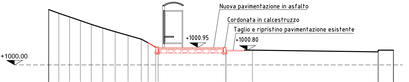


SEZIONE 6
SCALA
altezza: 1: 100
lunghezza: 1: 100
Q= 999.00 m s.l.m.


SEZIONI TIPO
SCALA 1: 10

Nuova pavimentazione in asfalto

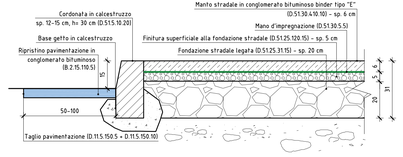
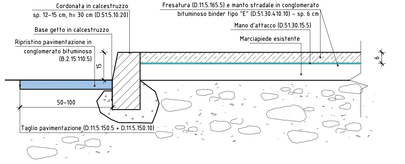
Pavimentazione in asfalto su esistente