



**PROVINCIA AUTONOMA DI TRENTO**  
 DIPARTIMENTO INFRASTRUTTURE E TRASPORTI  
 AGENZIA PROVINCIALE OPERE PUBBLICHE  
 SERVIZIO OPERE STRADALI E FERROVIARIE

**OGGETTO: OPERA S-1119**  
 Lavori concernenti l'intervento di sistemazione e adeguamento delle fermate TPL in Val di Fiemme  
 CUP: C25F25000080003

FASE PROGETTO: **PROGETTO ESECUTIVO**

CATEGORIA: **310 - STRADE**

---



TITOLO TAVOLA: **CASTELLO DI FEMME: STATO DI RAFFRONTO  
 PLANIMETRIA, SEZIONI E DETTAGLI**

FASE PROGETTO: <b>E</b>	TIPO ELAB.: <b>T</b>	CATEGORIA: <b>310</b>	PARTE D'OPERA:	N° PROG.: <b>10</b>	REVISIONE:	SCALA: <b>1:1000</b> 1:100 - 1:10
REDAZIONE:		DATA REDAZIONE: Aprile 2025				

PROGETTAZIONE: Ing. <b>Marco Sontacchi</b>	COORDINATORE SICUREZZA IN FASE DI PROGETTAZIONE: Ing. <b>Marco Sontacchi</b>	Visto il SOSTITUTO DIRETTORE DELL'UFFICIO INFRASTRUTTURE FERROVIARIE: Ing. <b>Nicola Simoni</b>
COLLABORATORE alla PROGETTAZIONE: Ing. <b>Davide Coelli</b> geom. <b>Claudio Decarli</b>	RILIEVI TOPOGRAFICI: Geom. <b>geom Forti saverio</b> Geom. <b>geom. Luigi Rattin</b>	Visto il IL DIRIGENTE: Dot. Ing. <b>Carlo Benigni</b>

RELAZIONE GEOLOGICA  
 Dat. **Riccardo Campana**



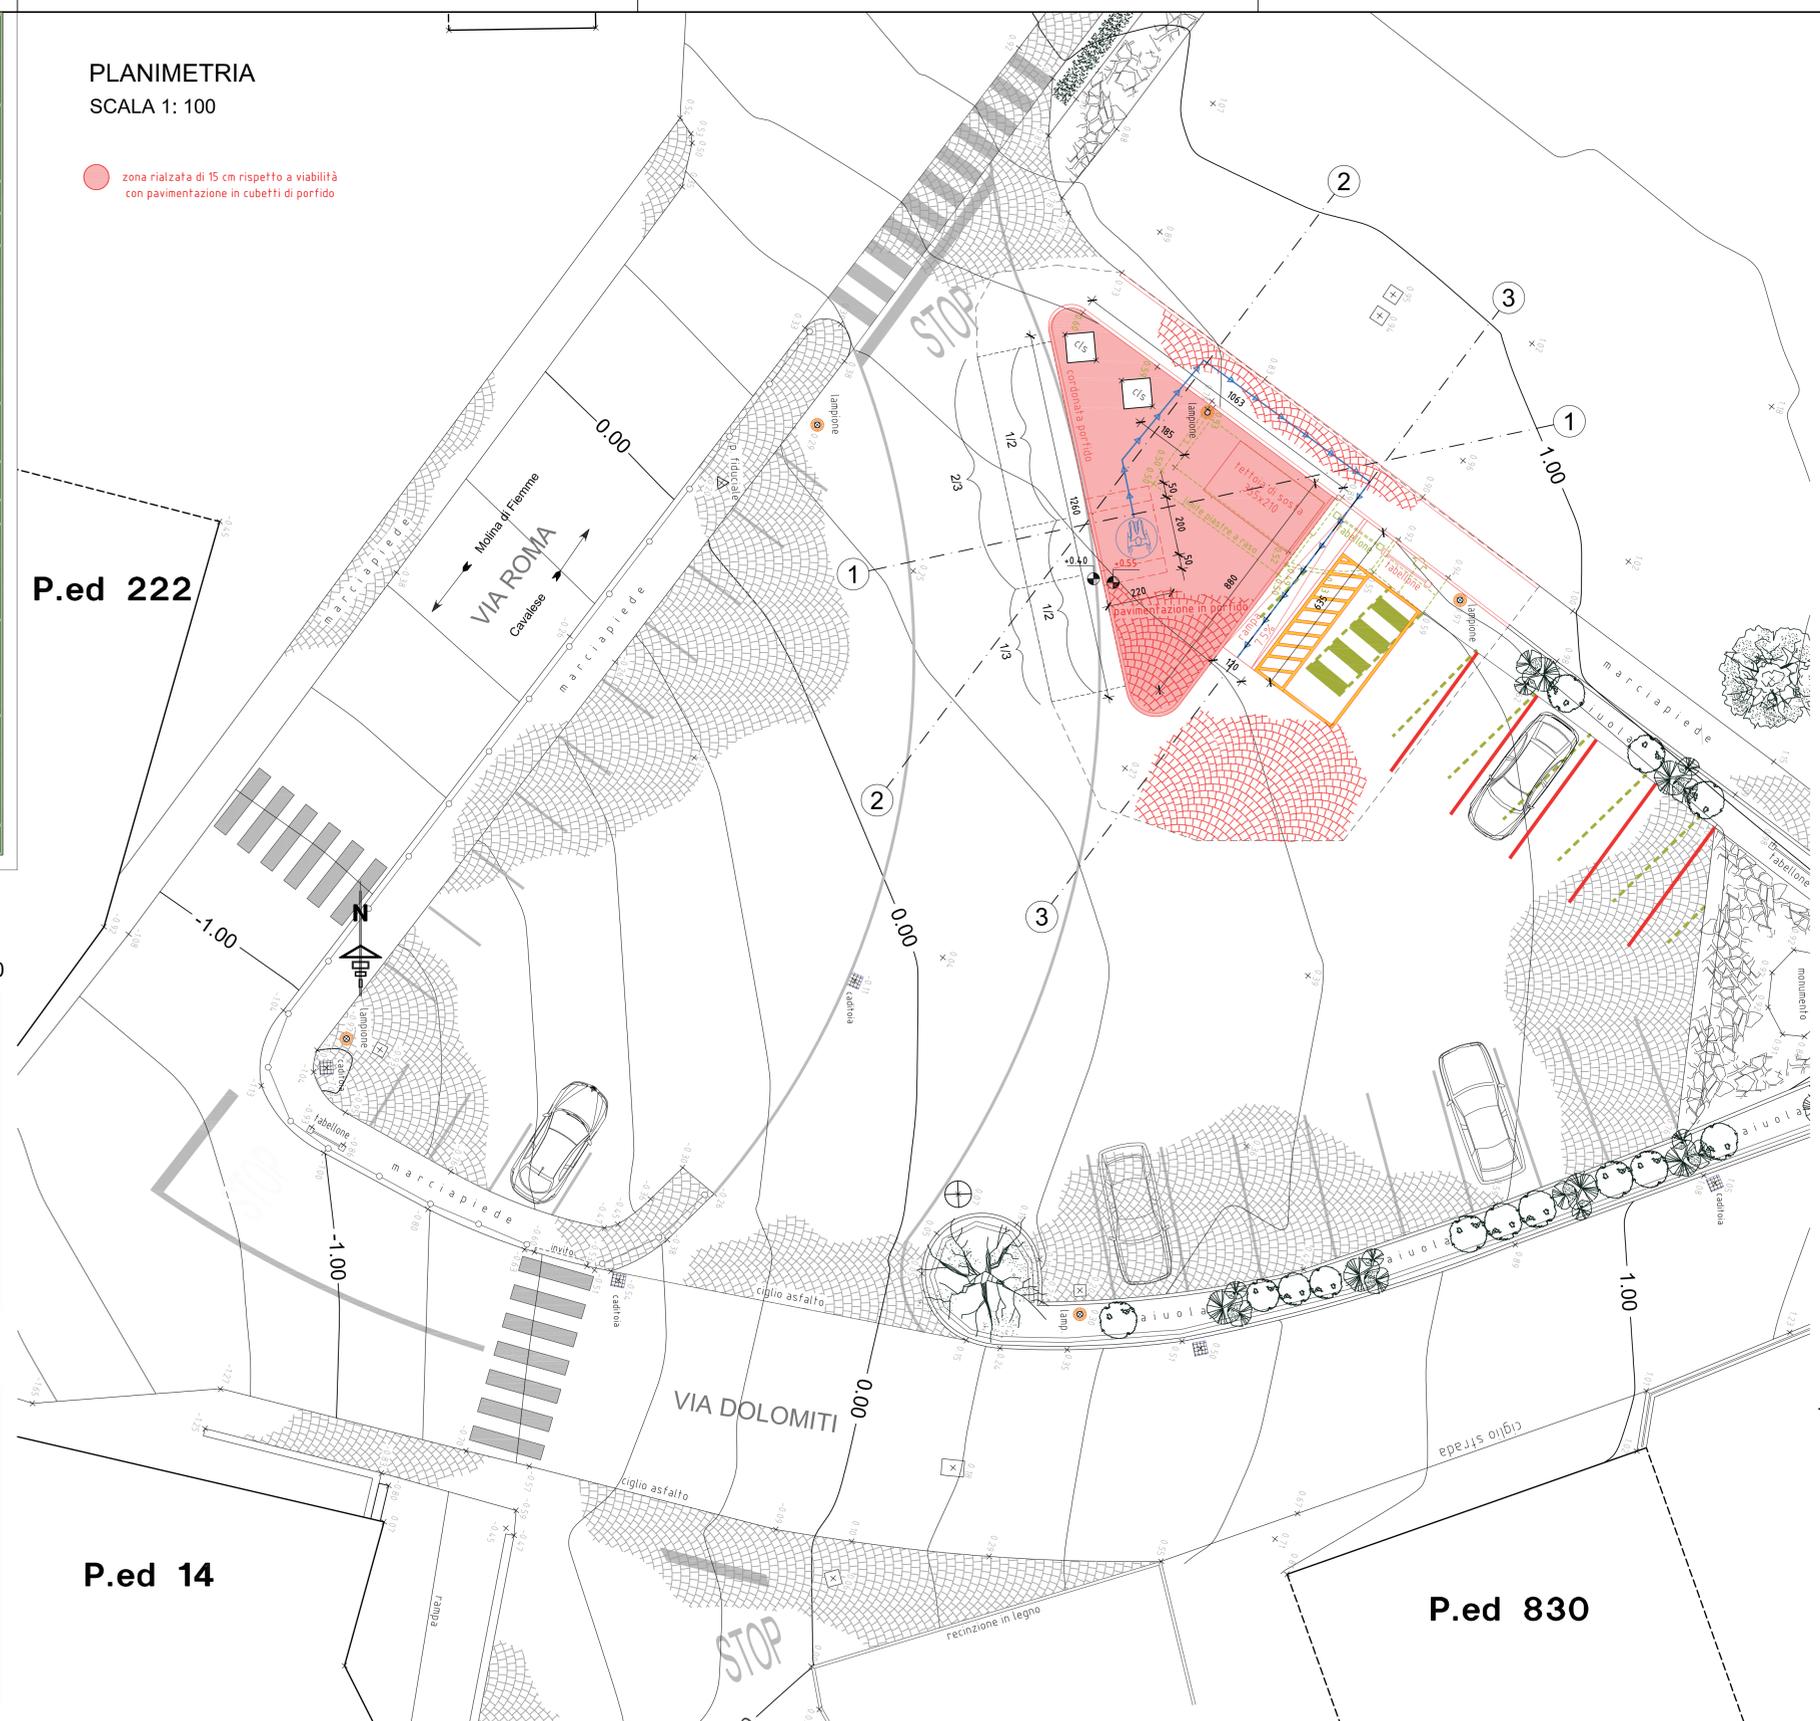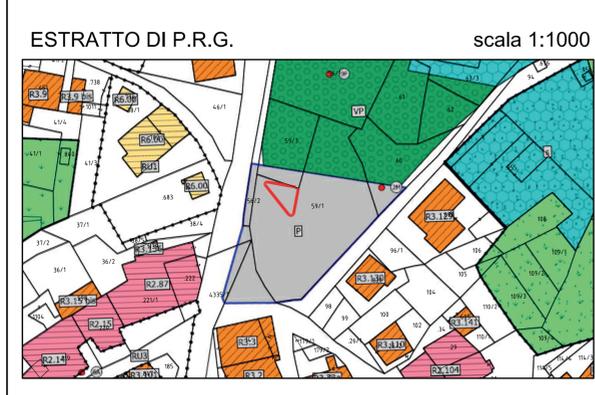

**SEZIONI**  
 SCALA 1: 100

**SEZIONE 1**


SCALA  
 altezza: 1: 100  
 lunghezza: 1: 100




**SEZIONE 2**

SCALA  
 altezza: 1: 100  
 lunghezza: 1: 100

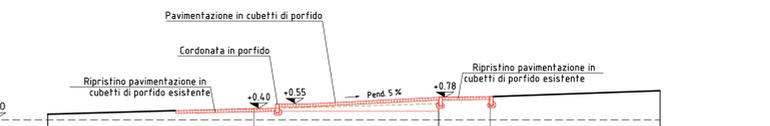


**SEZIONE 3**


SCALA  
 altezza: 1: 100  
 lunghezza: 1: 100





**TETTOIA DI SOSTA**  
 SCALA 1: 50


Prospetto frontale

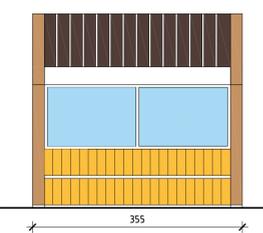


Prospetto laterale

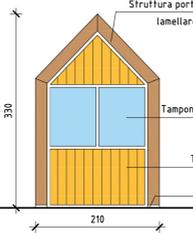

Pianta

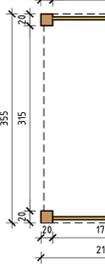

Pianta copertura

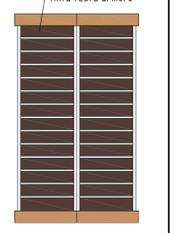

**SEZIONE TIPO**  
 SCALA 1: 10

