



PROVINCIA AUTONOMA DI TRENTO
DIPARTIMENTO INFRASTRUTTURE E TRASPORTI
AGENZIA PROVINCIALE OPERE PUBBLICHE
SERVIZIO OPERE STRADALI E FERROVIARIE


OGGETTO: OPERA S-1119
Lavori concernenti l'intervento di sistemazione e adeguamento delle fermate TPL in Val di Fiemme
CUP: C25F25000080003

FASE PROGETTO: PROGETTO ESECUTIVO

CATEGORIA: 310 - STRADE


TITOLO TAVOLA: CASTELLO DI FIEMME: STATO DI FINALE
PLANIMETRIA, SEZIONI E DETTAGLI

FASE PROGETTO: E	TIPO ELAB.: T	CATEGORIA: 310	PARTE D'OPERA:	N° PROG.: 15	REVISIONE: 1:1000 - 1:110	SCALA: 1:1000 - 1:110
REDAZIONE:		DATA REDAZIONE: Aprile 2025				
PROGETTAZIONE:		COORDINATORE SICUREZZA IN FASE DI PROGETTAZIONE:				
Ing. Marco Sontacchi		Ing. Marco Sontacchi				
COLLABORATORE alla PROGETTAZIONE:		RILIEVI TOPOGRAFICI:				
Ing. Davide Coelli		Geom. geom Forti saverio				
geom. Claudio Decarli		geom. geom. Luigi Rattin				
RELAZIONE GEOLOGICA:		Visto il L. SOSTITUTO DIRETTORE DELL'UFFICIO INFRASTRUTTURE FERROVIARIE:				
Dott. Riccardo Campana		Dott. Ing. Carlo Benigni				
NOME FILE:		PLOTTAGGIO:		N. P.A.T.:		COPIA N.

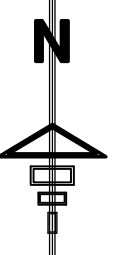


ESTRATTO DI MAPPA

scala 1:1000

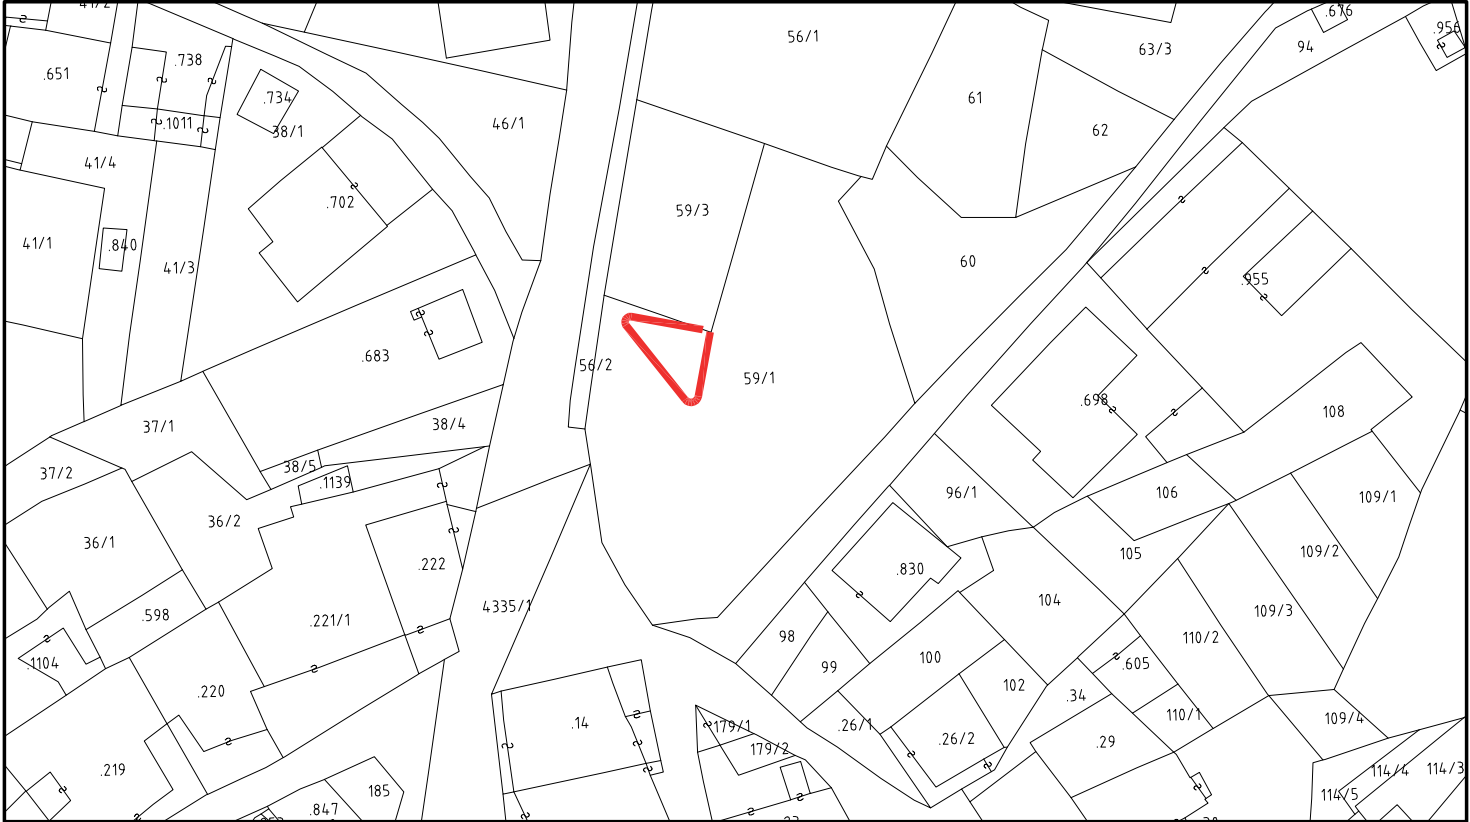

ESTRATTO DI P.R.G.

scala 1:1000

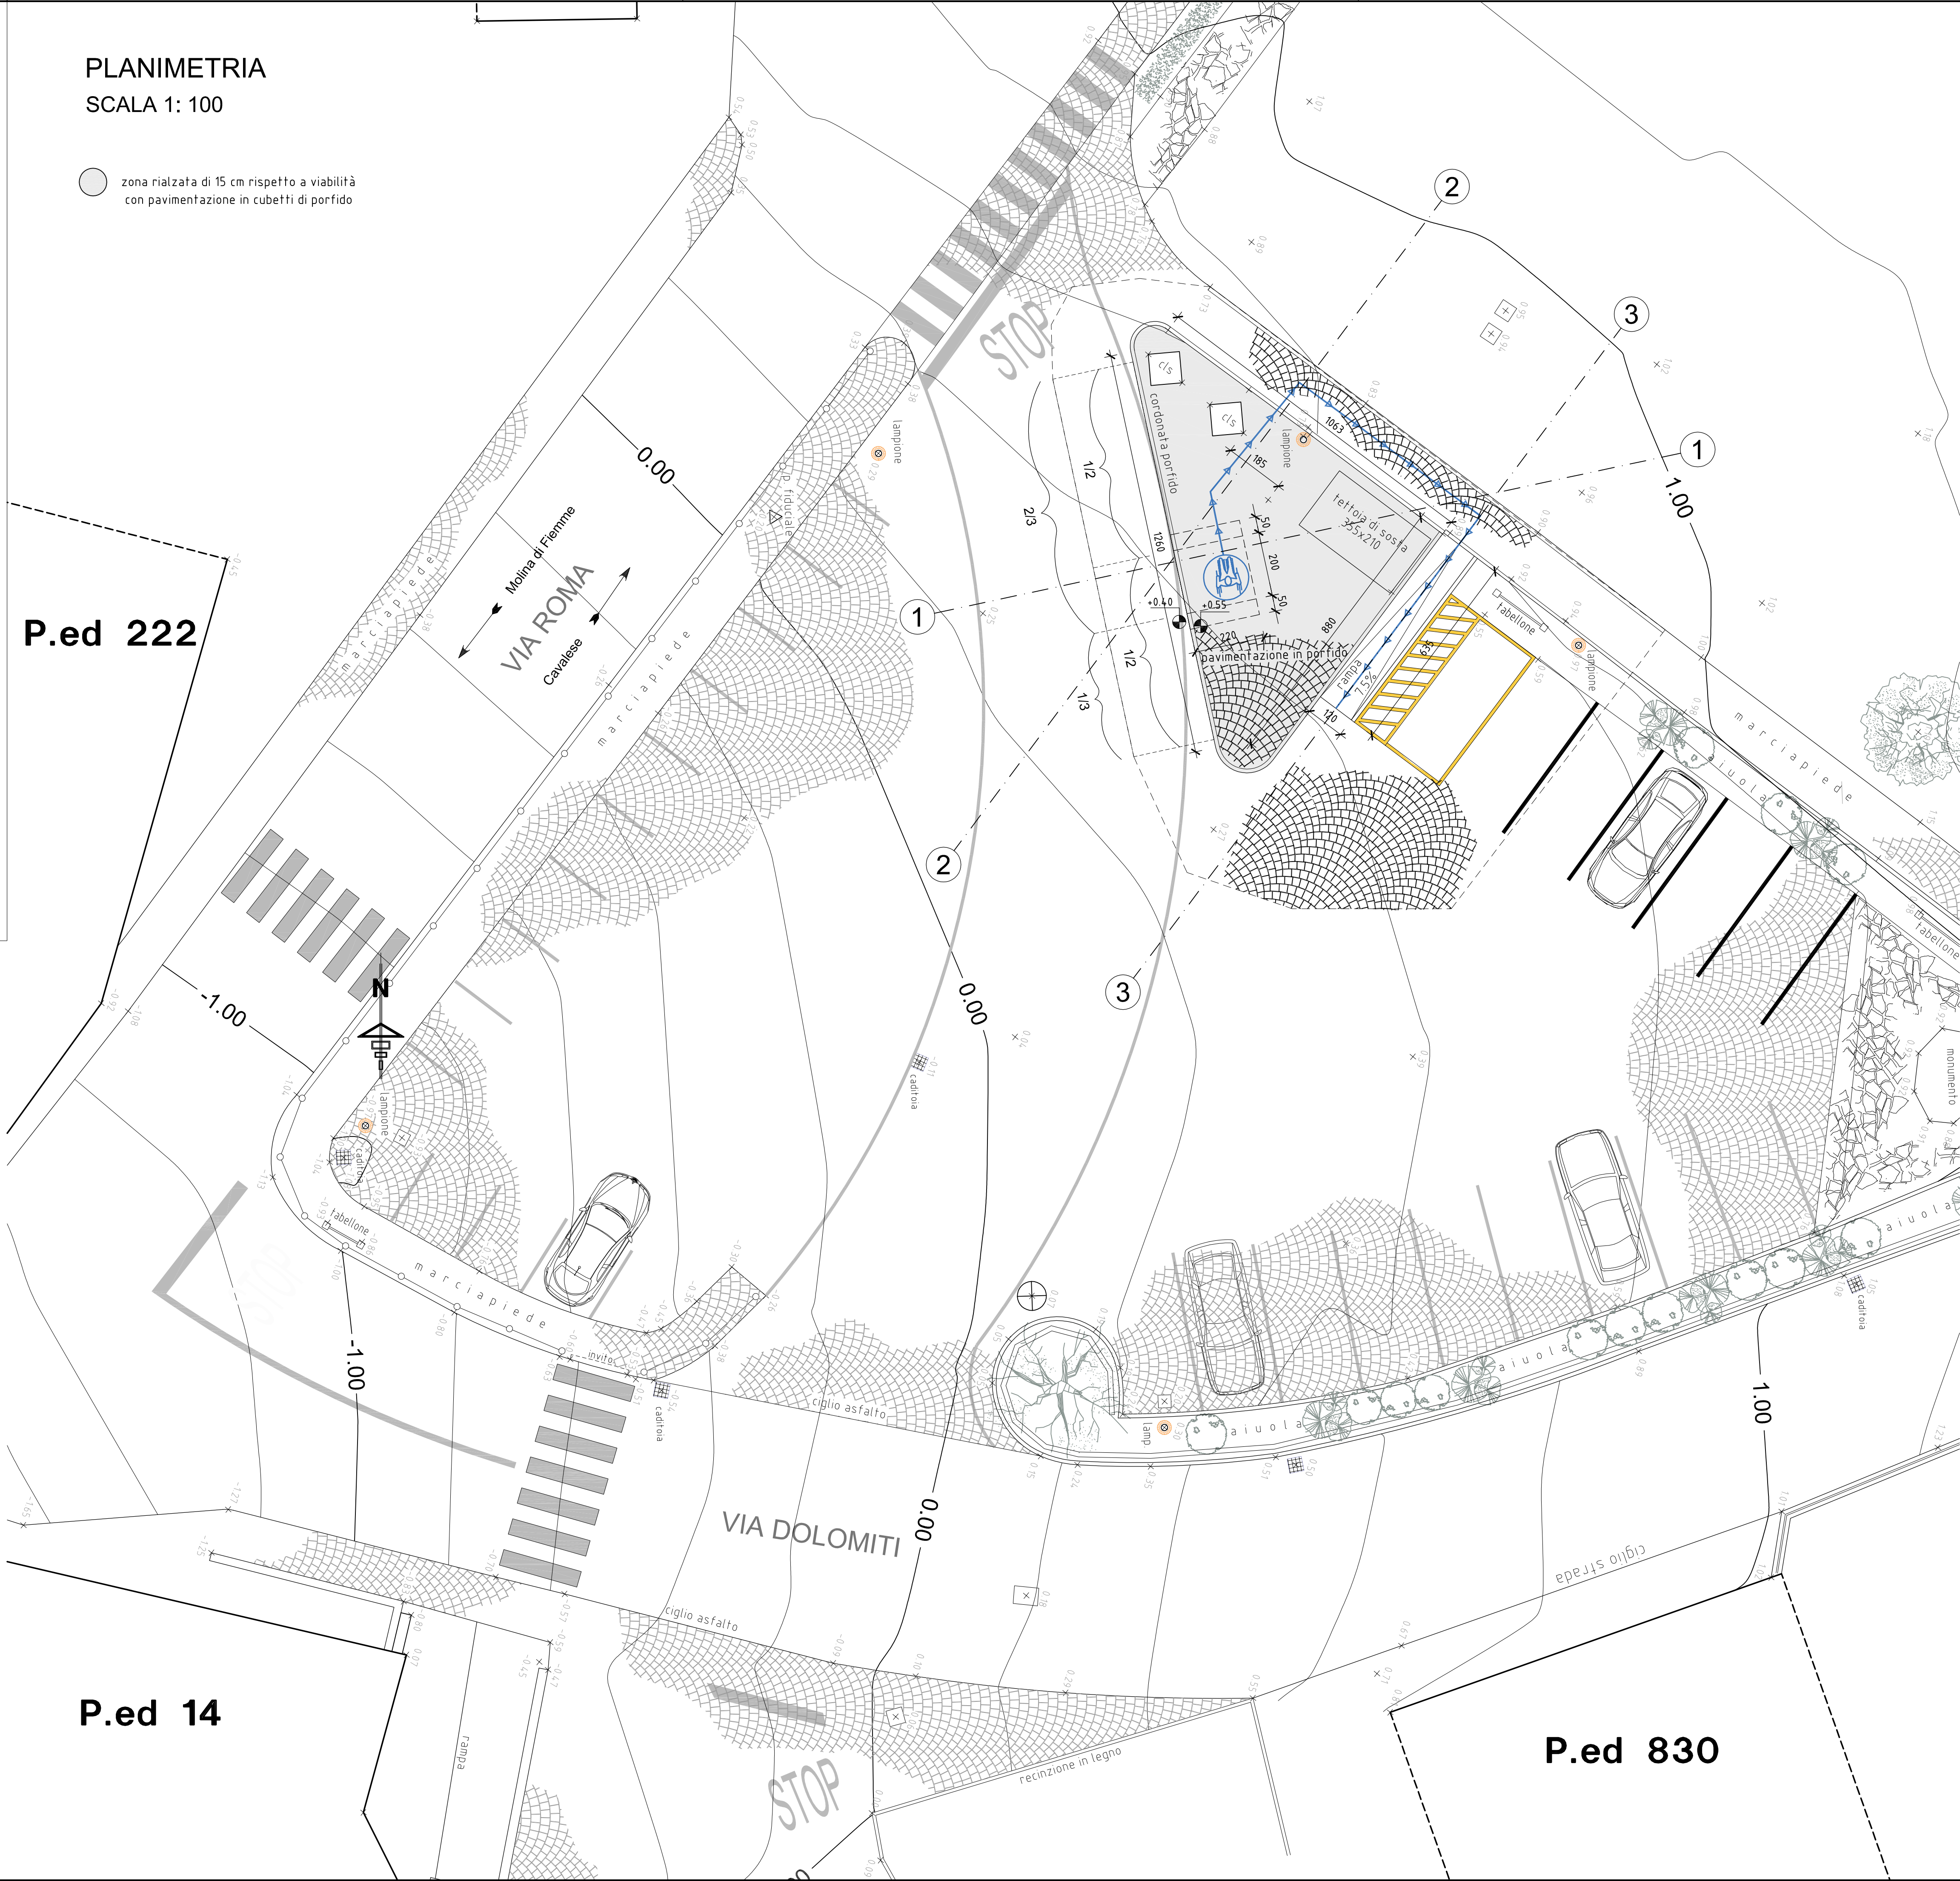

SEZIONI


SCALA 1: 100

SEZIONE 1

SCALA

altezza: 1: 100

lunghezza: 1: 100

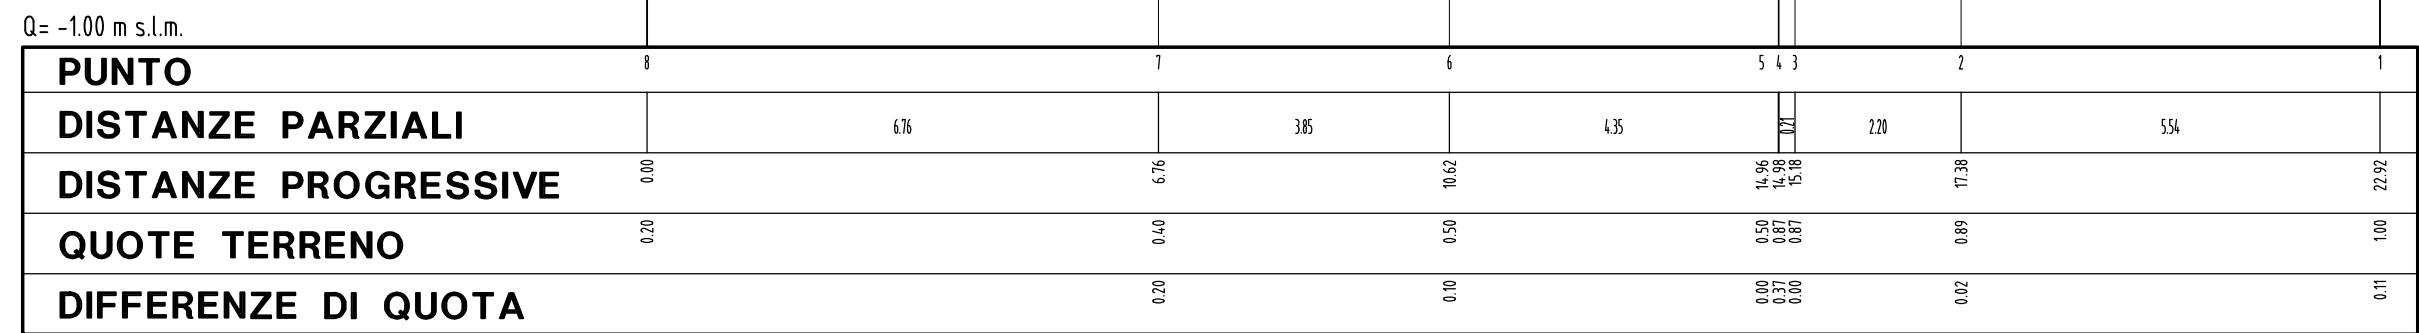

SEZIONE 2

SCALA

altezza: 1: 100

lunghezza: 1: 100

