c_l147-17/09/2025-0008362/A - Allegato Utente 26 (A26)

PROVINCIA AUTONOMA DI TRENTO

DIPARTIMENTO INFRASTRUTTURE E TRASPORTI
AGENZIA PROVINCIALE OPERE PUBBLICHE
SERVIZIO OPERE STRADALI E FERROVIARIE

OGGETTO: OPERA S-1119
Lavori concernenti l'intervento di sistemazione e adeguamento delle fermate TPL in Val di Fiemme
CUP: C25F25000080003

FASE PROGETTO: PROGETTO ESECUTIVO

CATEGORIA: 310 - STRADE

TITOLO TAVOLA: CAVALESE: STATO DI RAFFRONTO
PLANIMETRIA, SEZIONI E DETTAGLI

FASE PROGETTO :	TIPO ELAB. :	CATEGORIA :	PARTE D'OPERA :	N° PROGR.	REVISIONE :	SCALA :
E	T	310		25		1:1000 1:100 - 1:10

REDAZIONE :

DATA REDAZIONE : Aprile 2025

PROGETTAZIONE :
DIREZIONE GENERALE E ENGINEERING DELLA 3E TRENTO S.R.L.
DIR. Ing. MARCO SONTACCHI
INTERNO ALBO DI FIMI
Ing. Marco Sontacchi

COORDINATORE SICUREZZA IN FASE DI PROGETTAZIONE:
DIREZIONE GENERALE E ENGINEERING DELLA 3E TRENTO S.R.L.
DIR. Ing. MARCO SONTACCHI
INTERNO ALBO DI FIMI
Ing. Marco Sontacchi

Visto l IL SOSTITUTO DIRETTORE DELL'UFFICIO INFRASTRUTTURE FERROVIARIE
Ing. Nicola Simoni

COLLABORATORE alla PROGETTAZIONE:
Ing. Davide Coelli
geom. Claudio Decarli

RILIEVI TOPOGRAFICI :
Geom. geom Forti saverio
Geom. geom. Luigi Rattin

Visto l IL DIRIGENTE:
Dott. Ing. Carlo Benigni

RELAZIONE GEOLOGICA
Dott. Riccardo Campana

NOME FILE : | PLOTTAGGIO : | N. P.A.T. : | COPIA N.

PLANIMETRIA
SCALA 1:100

zona rialzata di 15 cm rispetto a viabilità con nuova pavimentazione in asfalto

taglio e ripristino pavimentazione esistente in asfalto

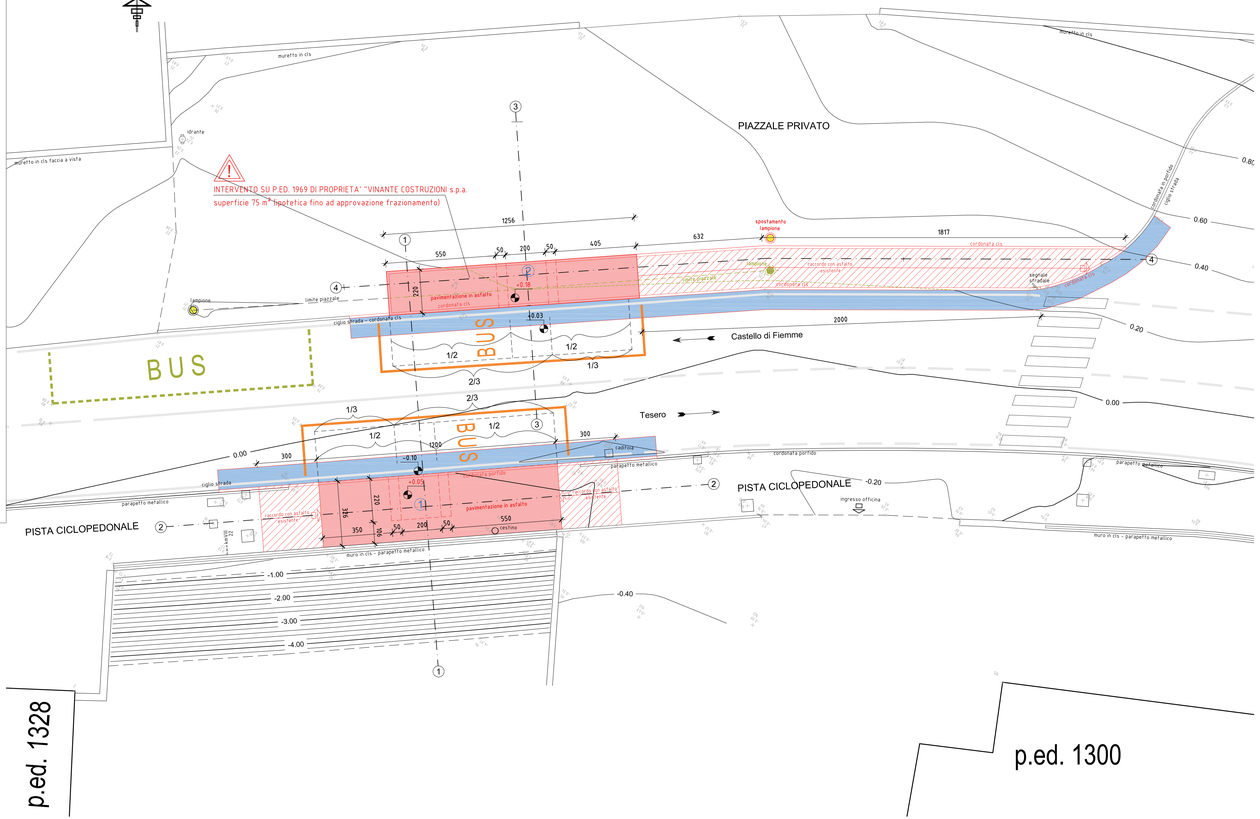

SEZIONI
SCALA 1:100

SEZIONE 1
SCALA
altezza. 1: 100
lunghezza. 1: 100

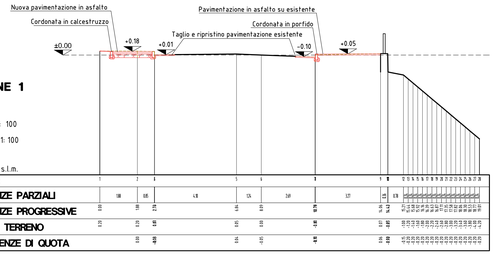

Q= -6.00 m s.l.m.

PUNTO	1	2	3	4	5	6	7	8	9 10 11 12 13 14 15 16 17 18 19 20 21 22 23 24 25 26 27 28

SEZIONE 2
SCALA
altezza. 1: 100
lunghezza. 1: 100

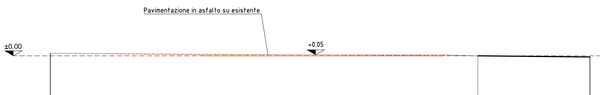

Q= -2.00 m s.l.m.


SEZIONE 3
SCALA
altezza. 1: 100
lunghezza. 1: 100



SEZIONE 4
SCALA
altezza. 1: 100
lunghezza. 1: 100



ESTRATTO DI MAPPA
scala 1:1000

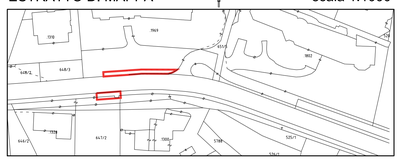

ESTRATTO DI P.R.G. VIGENTE
scala 1:1000

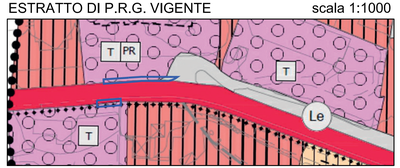

ESTRATTO DI P.R.G. ADOTTATO
scala 1:1000

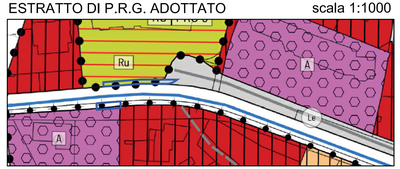

SEZIONI TIPO
SCALA 1: 10

Nuova pavimentazione in asfalto

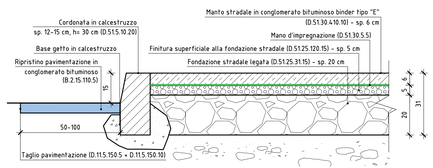
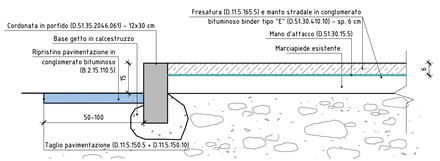
Pavimentazione in asfalto su esistente